


Розміри

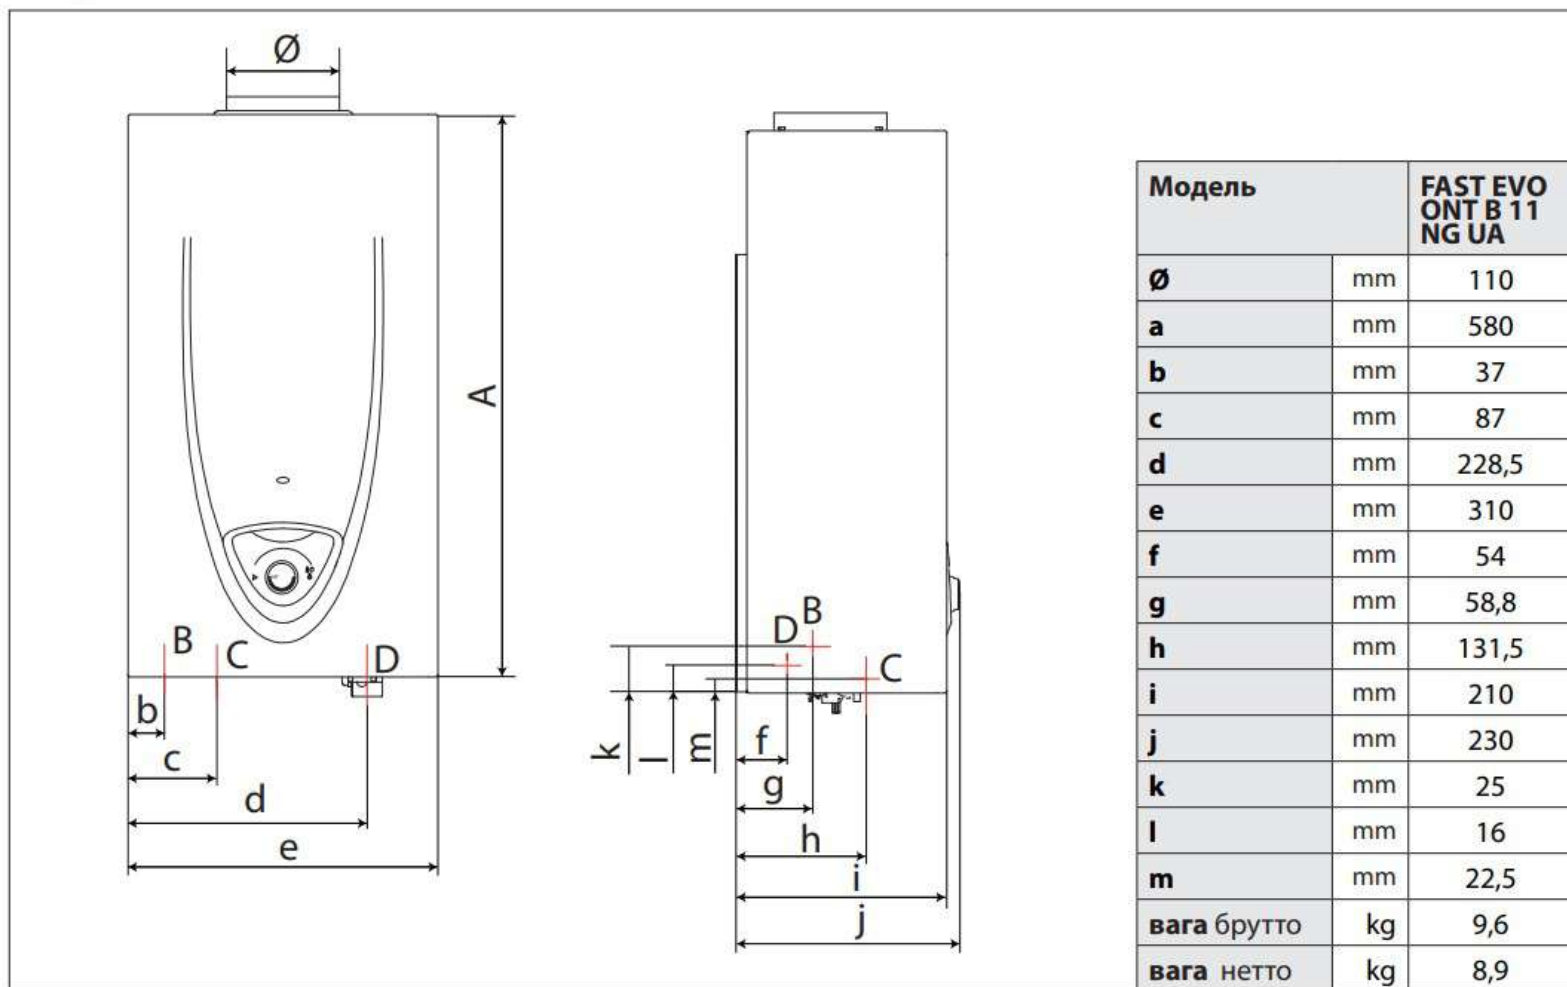

B. Патрубок подачі в контур ГВП 1/2"

C. Підведення газу 1/2"

D. Підведення холодної води 1/2"